



PROFIL: Alt 1 Ledningslinje Gruffetsholme-Lospånga by
H-SKALA 1:10000
V-SKALA 1:250

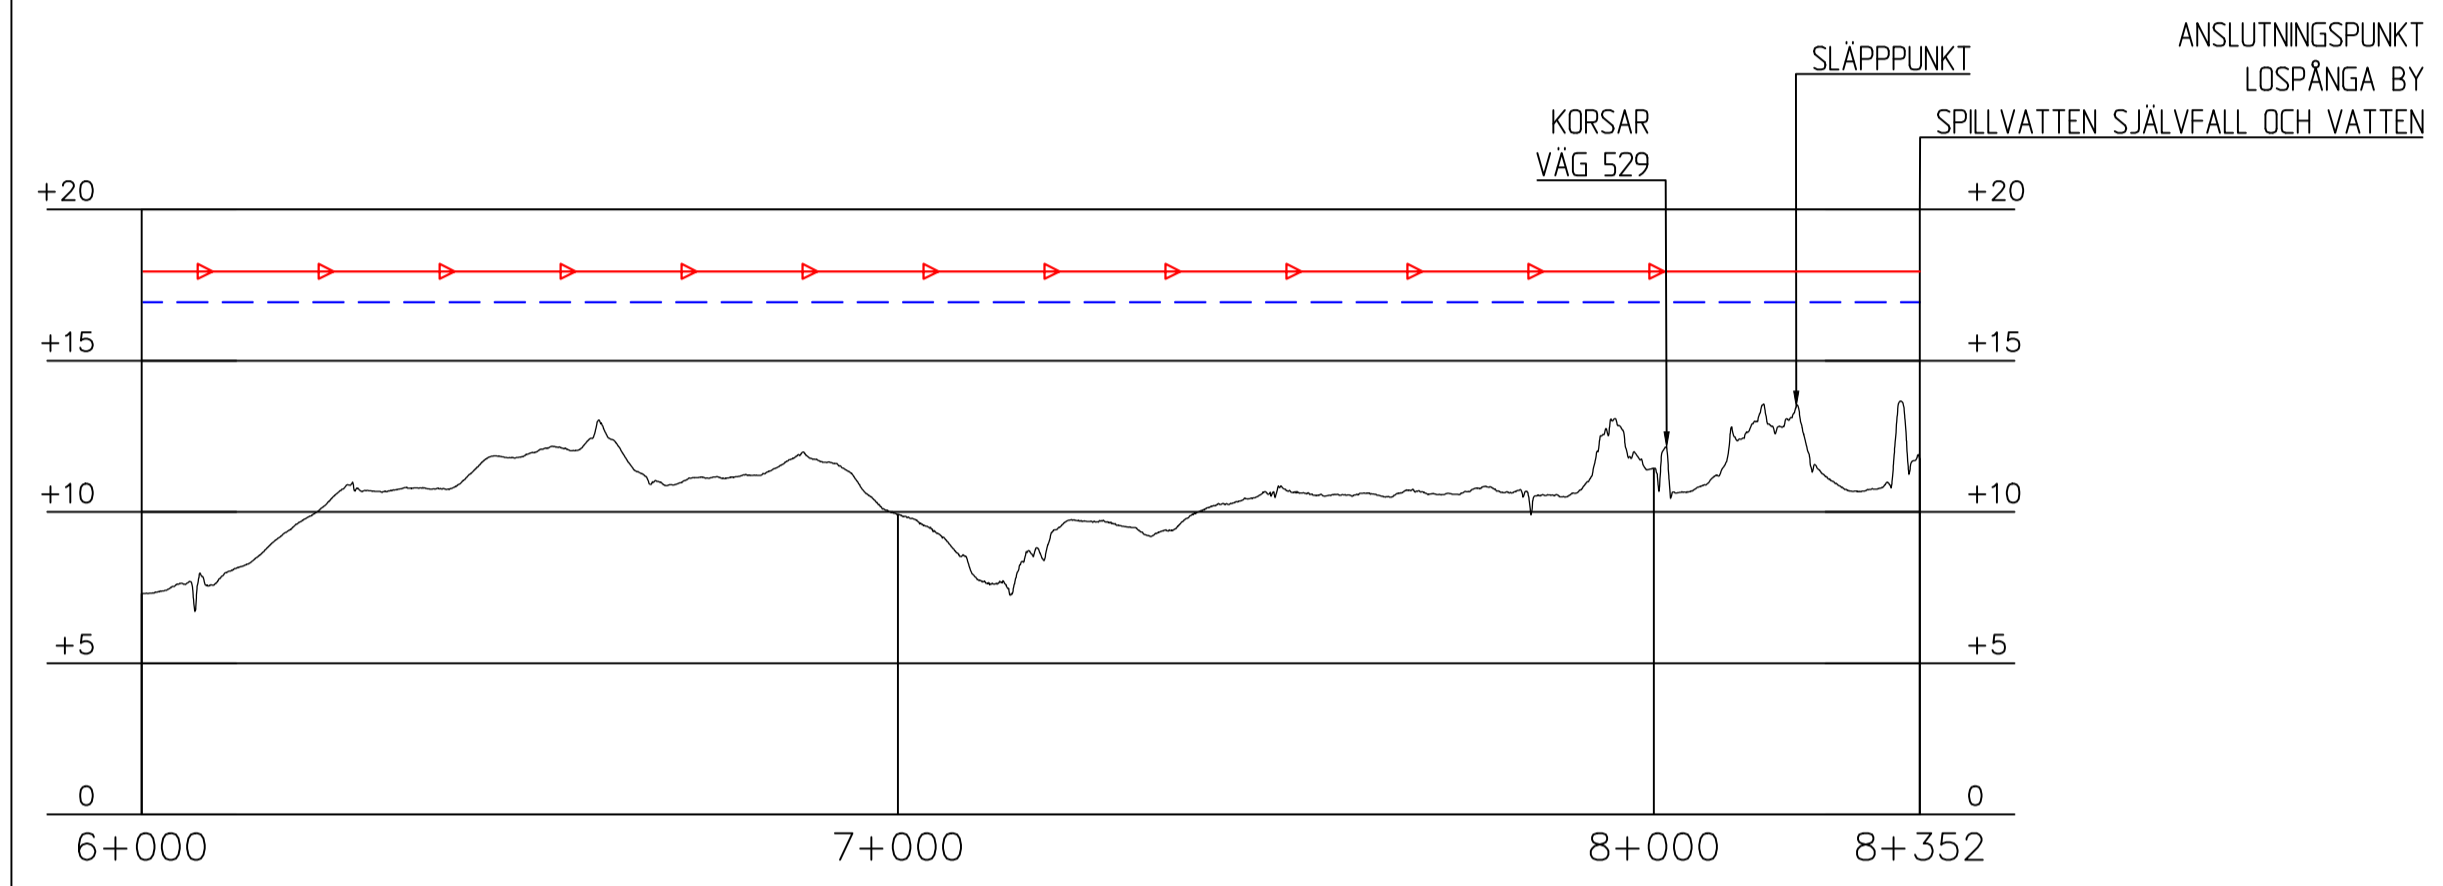

PROFIL: Alt 1 Ledningslinje Gruffetsholme-Lospånga by
H-SKALA 1:10000
V-SKALA 1:250

TECKENFÖRKLARING

- SPILLVATTENLEDNING
- SPILLVATTENLEDNING TRYCK
- VATTENLEDNING
- BEF SPILLVATTENLEDNING
- BEF SPILLVATTENLEDNING TRYCK
- BEF VATTENLEDNING
- TELEKABEL I MARK
- TELEKABEL OVAN MARK
- ELKABEL I MARK
- ELKABEL OVAN MARK
- OPTOKABEL
- DETALJPLAN
- TOMTGRÄNS
- VÄGKANT/VÄGMITT
- DIKE/YTVATTEN
- KULTURHISTORIK LÄMNING & MÖJLIG FORNLÄMNING
- BERG
- NATURRESERVAT
- SKOGSBIOTOP
- NATURVÄRDEN
- BYGGLOV BEVILJAD (EJ EXAKT LÄGE)
- BYGGLOV PÅGÅENDE (EJ EXAKT LÄGE)
- BYGGLOV ÅTERKALLAD (EJ EXAKT LÄGE)
- (ENBART PUNKTER I NÄROMRÅDET TILL LEDNINGSDRAGNING)

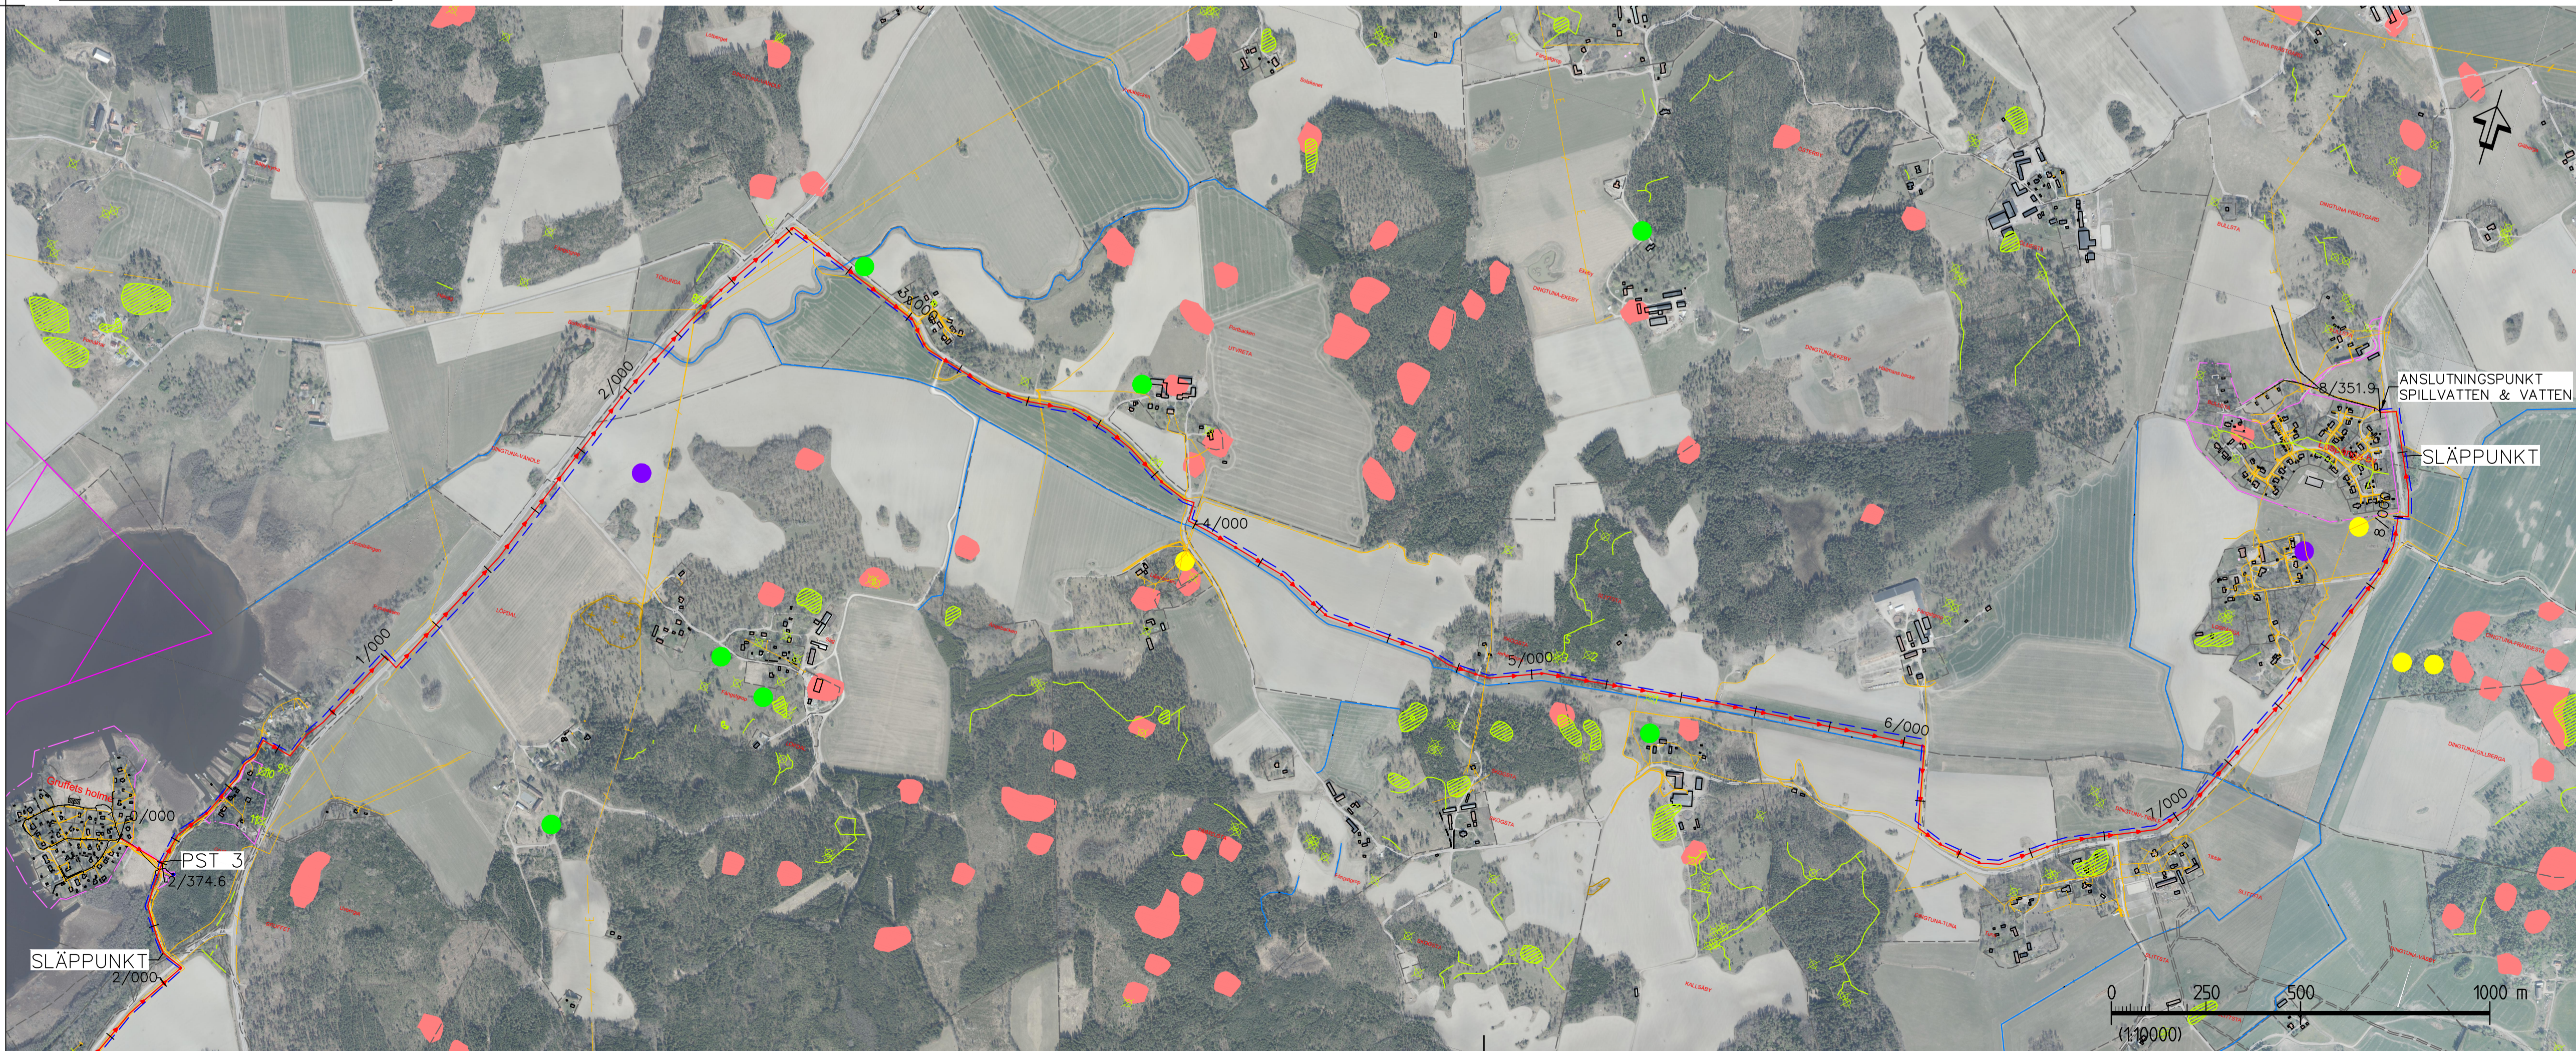

FÖRESKRIFTER

KOORDINATSYSTEM

SYSTEM I HÖJD: RH 2000
SYSTEM I PLAN: SWEREF 99 16 30

GRANSKNINGSHANDLING

MÅLARENERGI VA-UTREDNING HORN

Sweco Sverige AB
Storgatan 5
852 30 SUNDSVALL
Org nr. 556767-9849, säte Stockholm
www.sweco.se



UPPDRAGSNUMMER 30049141	RITADNOMSTR AV SEVSAS	GRANSKAD AV SEDANB
DATUM 2023-04-26	ANSVARIG MIKAEL SÄRNHOLM	

ALTERNATIV 1
GRUFFETS HOLME - LOSPRÅNGA BY
PLAN OCH PROFIL

SKALA A1 1:10000 A3 1:20000	RITNINGSNUMMER VA-51-0-002	BET
-----------------------------------	-------------------------------	-----

