

PROFIL: Horn-Sjöhagen Sjö
LÄNGDSKALA 1:10000
HÖJDSKALA 1:250



PROFIL: Sjöhagen - Gruffetsholme Sjö
LÄNGDSKALA 1:10000
HÖJDSKALA 1:250

PROFIL: Alt 2-3 Horn-Gruffetsholme
LÄNGDSKALA 1:10000
HÖJDSKALA 1:250

PROFIL: Lagersberg
LÄNGDSKALA 1:10000
HÖJDSKALA 1:250

TECKENFÖRKLARING

- SPILLVATTENLEDNING
- SPILLVATTENLEDNING TRYCK
- VATTENLEDNING
- BEF SPILLVATTENLEDNING
- BEF SPILLVATTENLEDNING TRYCK
- BEF VATTENLEDNING
- TELEKABEL I MARK
- TELEKABEL OVAN MARK
- ELKABEL I MARK
- ELKABEL OVAN MARK
- OPTOKABEL
- DETALJPLAN
- TOMTGRÄNS
- VÄGKANT/VÄGMITT
- DIKE/YTVATTEN
- KULTURHISTORIK LÄMNING & MÖJLIG FORNLÄMNING
- BERG
- NATURRESERVAT
- SKOGSBIOTOP
- NATURVÄRDEN
- BYGGLOV BEVILJAD (EJ EXAKT LÄGE)
- BYGGLOV PÅGÅENDE (EJ EXAKT LÄGE)
- BYGGLOV ÅTERKALLAD (EJ EXAKT LÄGE)
- (ENBART PUNKTER I NÄROMRÅDET TILL LEDNINGSDRAGNING)

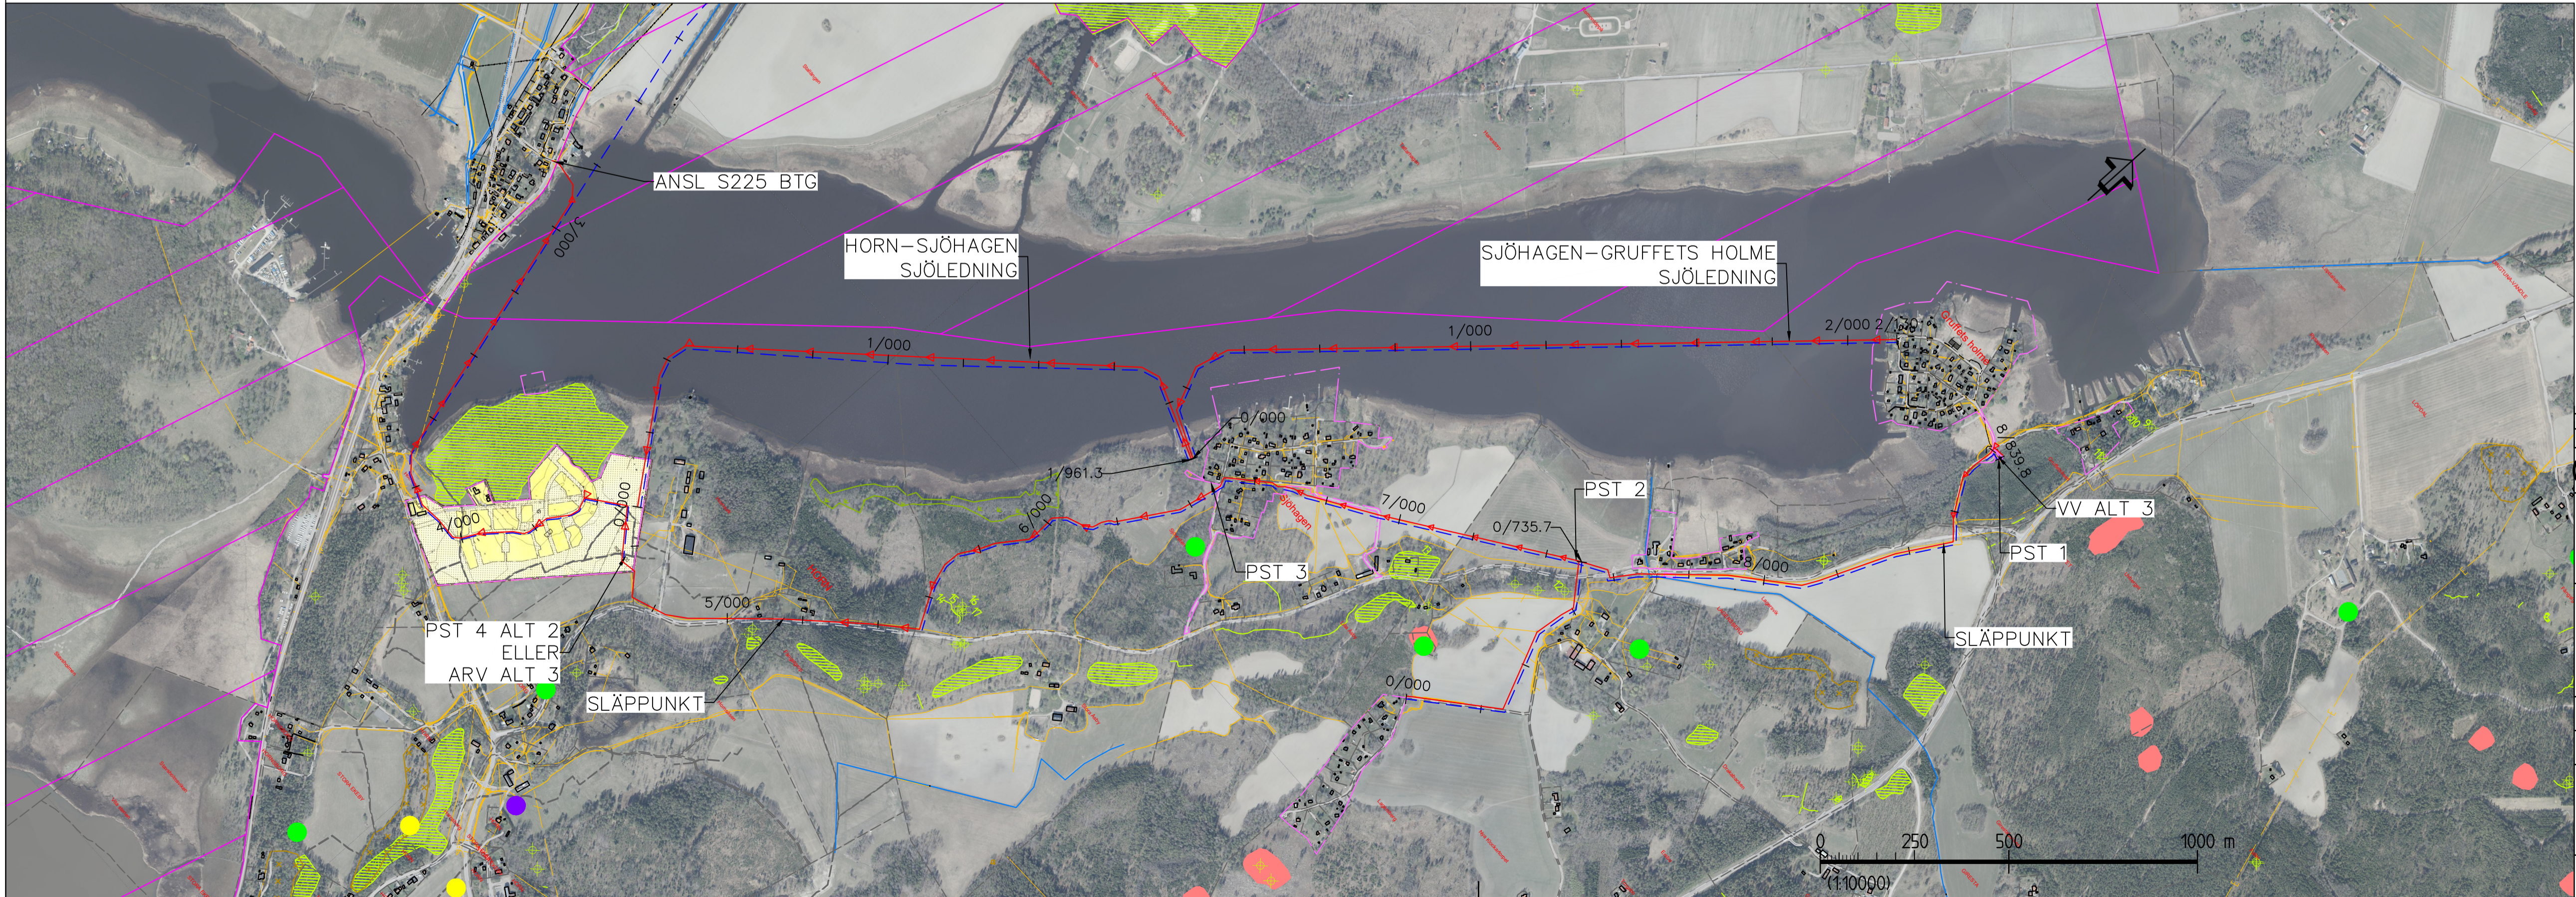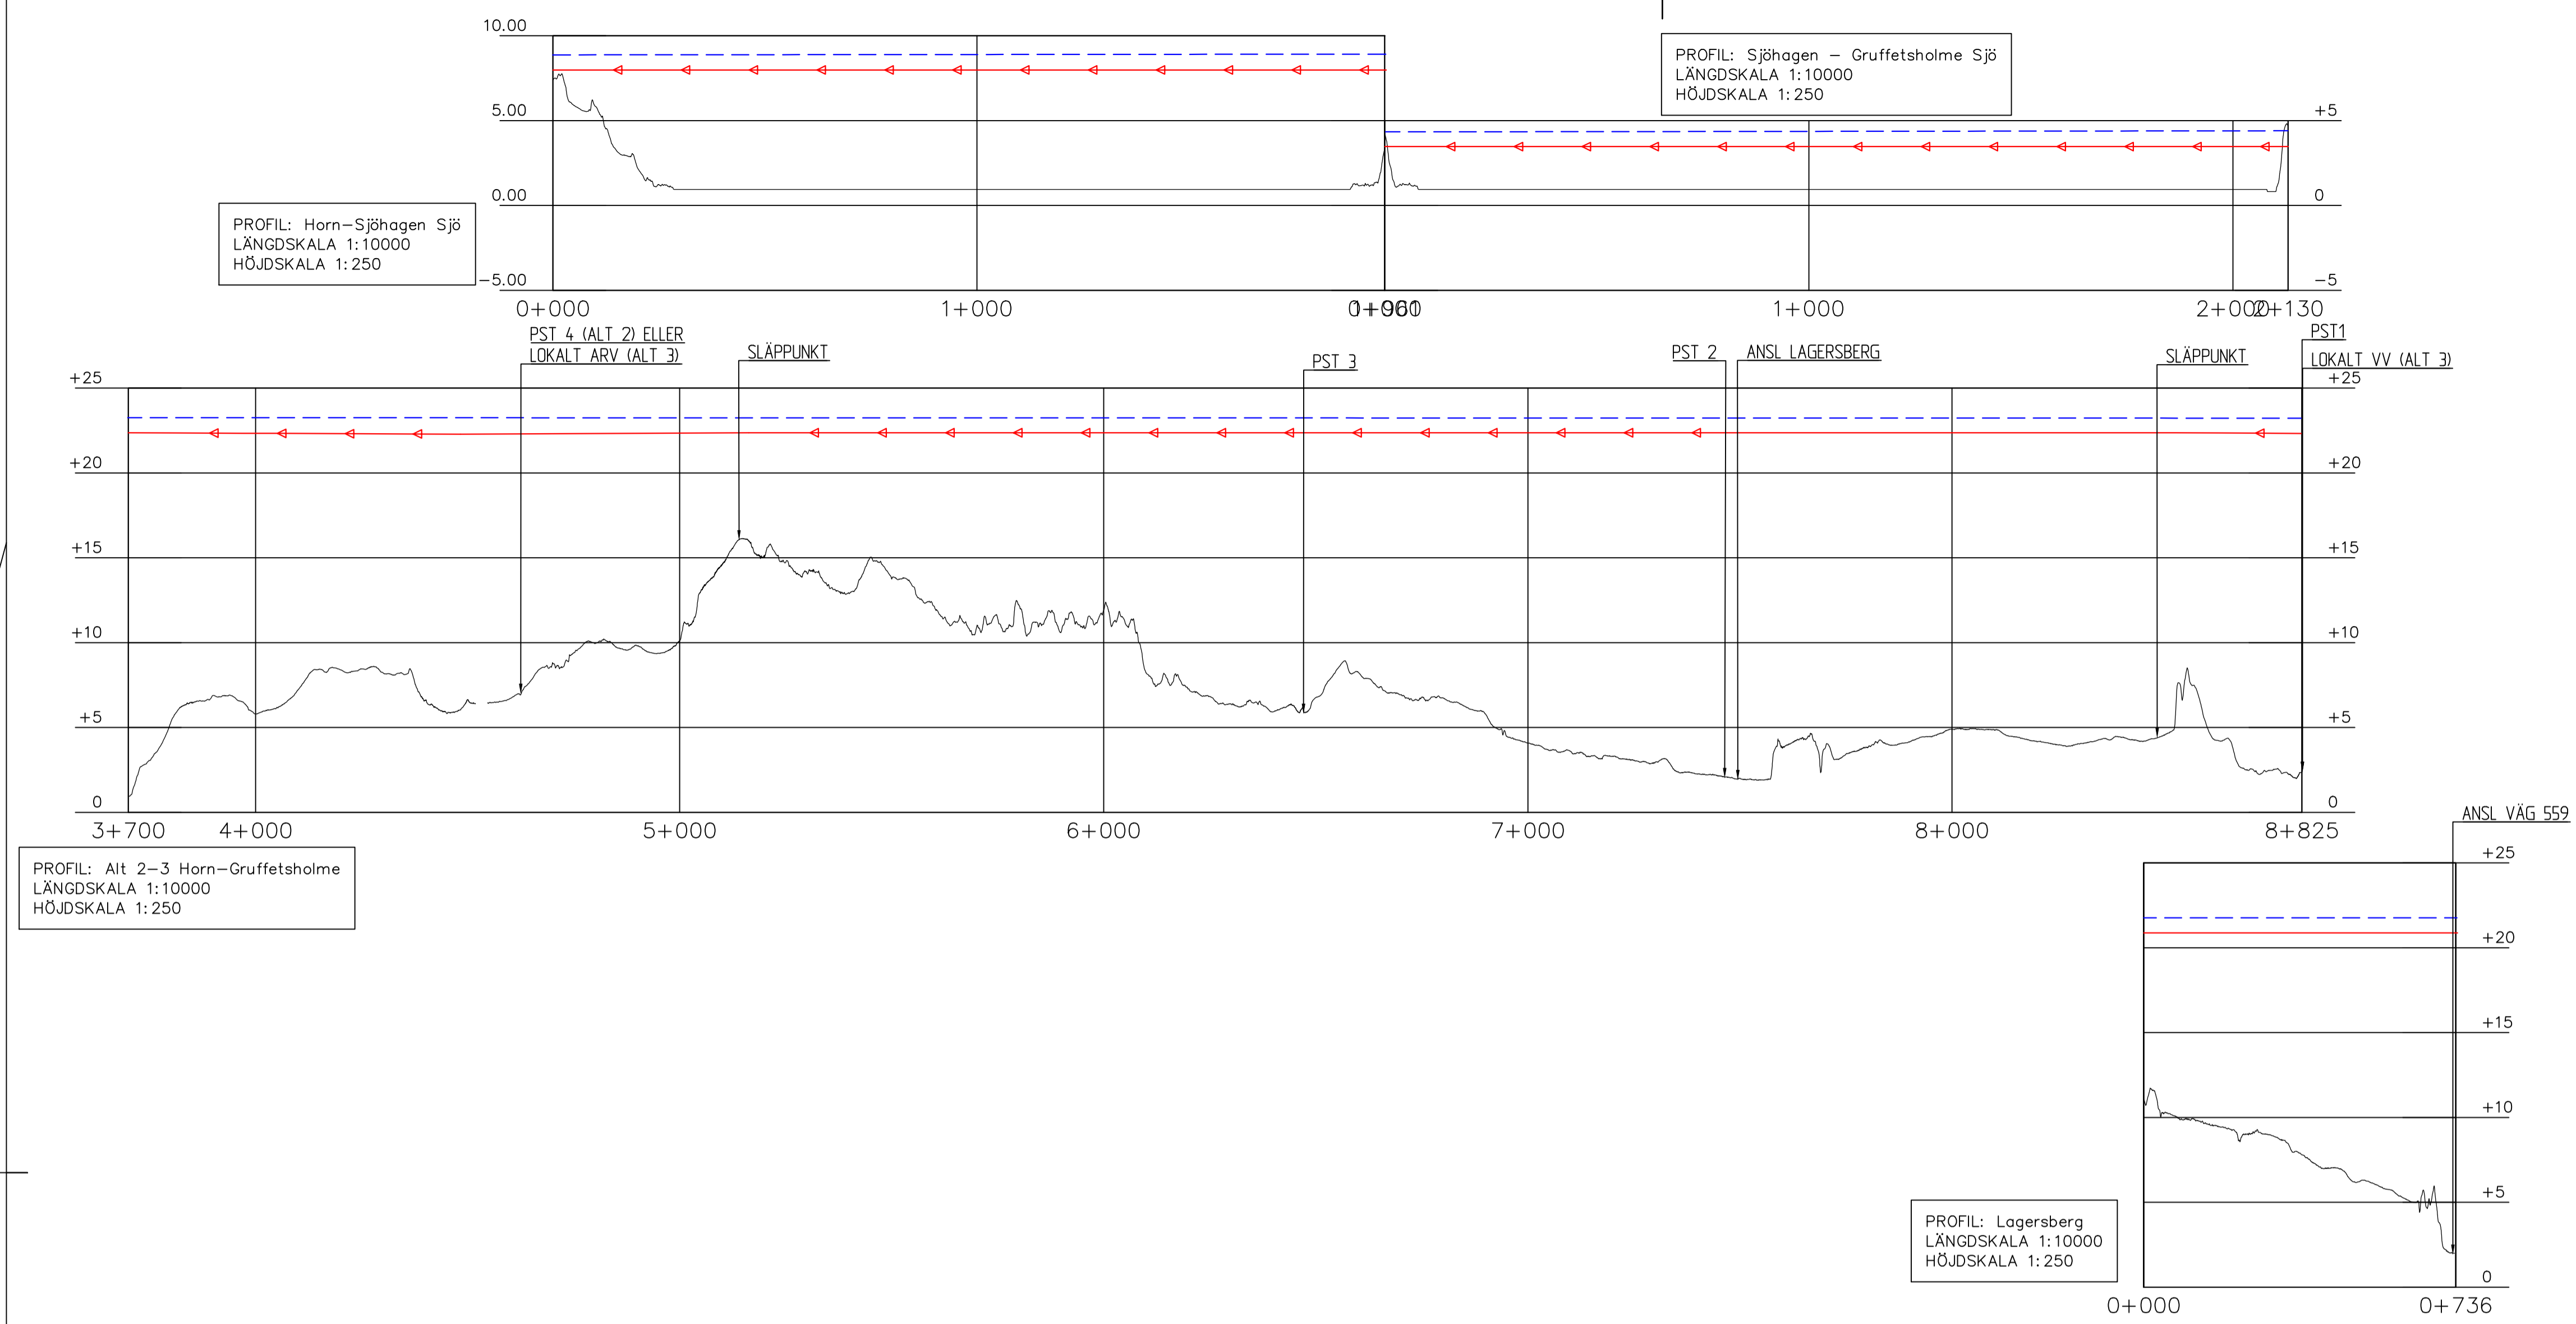

FÖRESKRIFTER

KOORDINATSYSTEM

SYSTEM I HÖJD: RH 2000
SYSTEM I PLAN: SWEREF 99 16 30

GRANSKNINGSHANDLING

MÄLARENERGI
VA-UTREDNING HORN

Sweco Sverige AB
Lasarettsgatan 3
691 33 GRANSKÖLDSVIK
Org nr: 556767-9849, säte Stockholm
www.sweco.se



LUPPFRAGANUMMER 30049141	RITADNOMSTR AV SEANPH	GRANSKAD AV SEDANB
DATUM 2023-05-02	ANSVARIG MIKAEL SÄRNHOLM	

ALTERNATIV 2&3
GRUFFETSHOLME-HORN
PLAN OCH PROFIL

SKALA A1 1:10000
A3 1:20.000
RITNINGSNUMMER
VA-51-0-003